




ASENNUSOHJE

HUNTON ALAPOHJALEVY

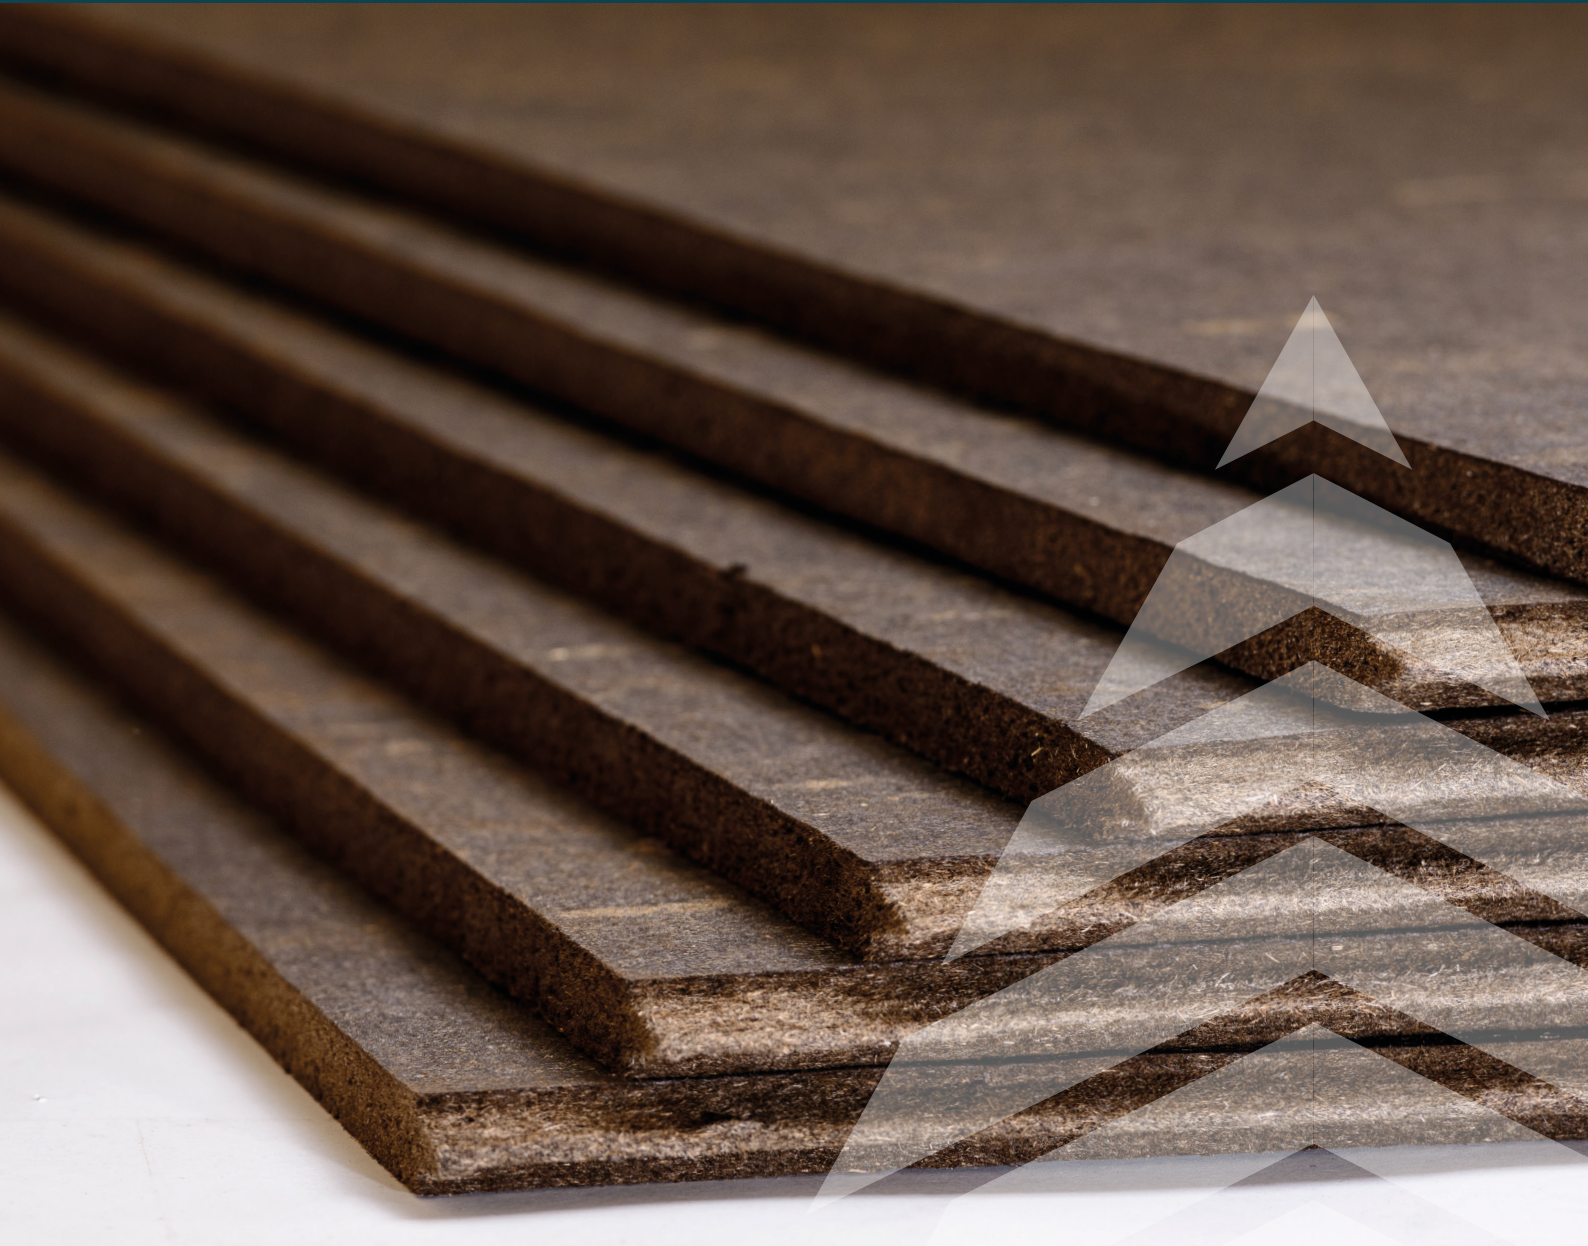

Säilytys/varastointi

Hunton Alapohjalevyjä on säilytettävä kuivassa ja asennettaessa niiden on oltava kuivia. Ennen asennusta levyjen kosteustasapainon tulee olla käyttöympäristöä vastaavalla tasolla. Avatut pakkaukset on varastoitava sateelta suojassa. Vahingoittuneita levyjä ei tule käyttää. Vähäisiä vahinkoja voidaan korjata tuulensuojateipillä tai pohjamaalilla.

Asennus

Asenna 22x100 mm:n lauta pystypalkin alareunaan. Laudan on oltava riittävän leveä, jotta pystypalkin kummallekin puolelle jää vähintään 25 mm:n laudaa, jonka päälle alapohjalevy lasketaan. Varmista, että alapohjalevyn tuulenpitävä kerros (tumma puoli) on alaspäin, ja naulaa tai niittaa se lautaan galvanoiduilla kiinnikkeillä 250 mm:n välein. Alapohjalevyn kummasakin päässä on pontti, joka takaa levyjen välisten liitosten tiiviyyden. Alapohjalevyn päälle, palkkien kylkeen naulataan tai niitataan rimat tukemaan alapohjalevyä. Katso kuva.

Levyt voidaan asentaa myös alakautta, rungon alapuolelta. Silloin ylimmäinen rima kiinnitetään ensin. Tämän jälkeen alapohjalevy asennetaan rimaa vasten ja tuetaan alapuolelta 22x100 mm:n laudalla.

Suosittellemme painekäsiteltyjen puumateriaalien käyttöä.



Työstö

Hunton Alapohjalevyä voidaan työstää käsisirkkelillä, jossa on harva hammastus, tai tavallisella käsisahalla.


Jätteenkäsittely

Hunton Alapohjalevy voidaan hävittää puujätteenä/ poltettavana jätteenä. Hävittämisessä on aina noudatettava paikallisia ja kansallisia määräyksiä.

Nimi Alapohja puurakenteinen ulkoilmaan rajoittuva	
Mittakaava 1:10	

Lisätiedot

AP 1

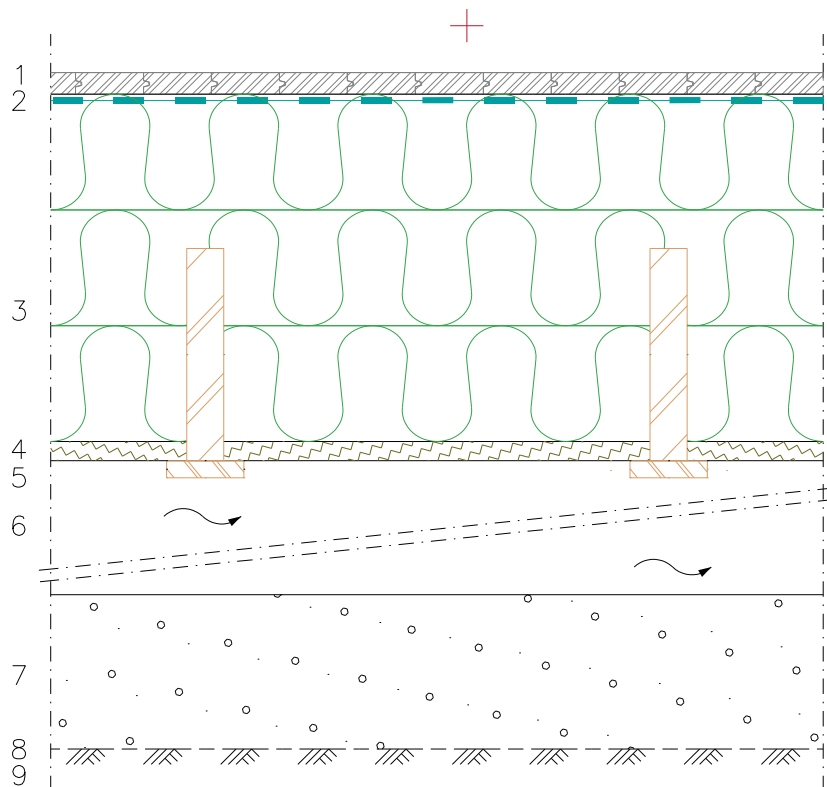

- 1 Lattialauta 28x95 mm, pontattu
- 2 INTELLO höyrynsulkukangas/Ilmansulkupaperi
- 3 450 mm puukuituinen Hunton Nativo levy/puhalluseriste ja lattiakannattajat suunnitelmien mukaan
- 4 18 mm Hunton alapohjalevy/25 mm Hunton tuulensuojalevy
- 5 Lauta min. 22x100 mm
- 6 Tuuletettu ryömintätila
- 7 Kapillaarikatko/lämmöneriste, esim. kevytsora
- 8 Suodatinkangas (> 120 g/m², KL II)
- 9 Perusmaa, kaivurajojen kallistus salaojiin 1:100

 U-arvo: 0,09 W/m² K

Nimi


Alapohja lattialämmityksellinen puurakenteinen
ulkoilmaan rajoittuva.

Mittakaava

1:10

Lisätiedot


AP 2

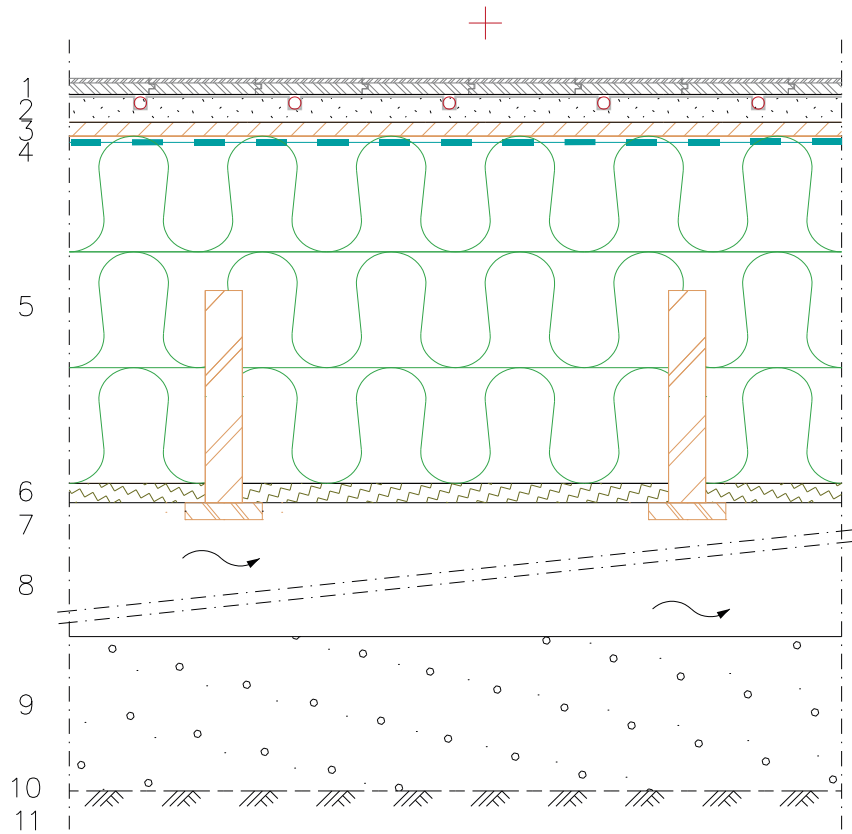

- 1 Parketti/Lattialauta
- 2 Silencio Thermo 24/36 mm lattialämmityslevy
- 3 Rakennuslevy pontattu min. 18 mm
- 4 INTELLO höyrynsulkukangas/Ilmansulkupaperi
- 5 450 mm puukuituinen Hunton Nativo levy/puhalluseriste ja lattiakannattajat suunnitelmien mukaan
- 6 18 mm Hunton alapohjalevy/25 mm Hunton tuulensuojalevy
- 7 Lauta mn 22x100 mm
- 8 Tuuletettu ryömintätila
- 9 Kapillaarikatko/lämmöneriste, esim. kevytsora
- 10 Suodatinkangas (> 120 g/m², KL II)
- 11 Perusmaa, kaivurajojen kallistus salaojiin 1:100

U-arvo: 0,09 W/m² K

Nimi		
Alapohja lattialämmityksellinen puurakenteinen ryömintätilaan rajoittuva.		
Mittakaava	Lisätiedot	
1:10	AP 3	

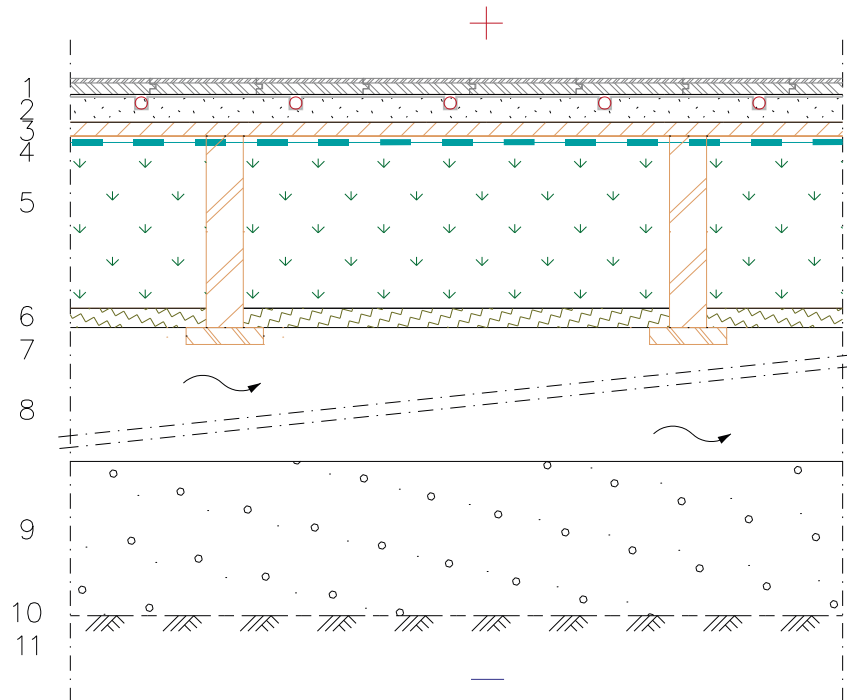

- 1 Parketti/Lattialauta
- 2 Silencio Thermo 24/36 mm lattialämmityslevy
- 3 Rakennuslevy pontattu min. 18 mm
- 4 INTELLO höyrynsulkukangas/Ilmansulkupaperi
- 5 225 mm puukuituinen Hunton Nativo puhalluseriste ja lattiakannattajat suunnitelmien mukaan
- 6 18 mm Hunton alapohjalevy/25 mm Hunton tuulensuojalevy
- 7 Lauta mn 22x100 mm
- 8 Tuuletettu ryömintätila
Tuuletusaukkojen määrä enintään 0,8% alapohjan alasta
- 9 Kapillaarikatko/lämmöneriste, esim. kevytsora
- 10 Suodatinkangas (> 120 g/m², KL II)
- 11 Perusmaa, kaivurajojen kallistus salaojiin 1:100

U-arvo: 0,17 W/m²K



www.hunton.fi – asiakaspalvelu@hunton.fi



Tämä paperi on 100 % kierrätetty

Huhtikuu 2021 – www.hamar-media.no